



Mikaël ROCHET
Géomètre-Expert
Ingénieur ESGT

Jérémy BONNET
Géomètre associé
Maître d'Œuvre

Anciennement Thomas GUICHARDON
Anciennement Pierre CLAMARON
Anciennement Alain GUICHARDON

Tél. 04 78 20 10 79

contact@aedifia.net

www.aedifia.net

Bureau principal :
41 rue Camille Desmoulins
69800 SAINT PRIEST

Bureau Secondaire :
322 chemin de cul de Bœuf
38440 BEAUVOIR DE MARC

Scanner 3D
BIM - Maquette 3D
Relevé d'Architecture 2D/3D
Plan d'intérieur
Attestation de Surfaces
Plan de Façade / Coupe
Plan Topographique 2D/3D
Implantation
Détection de réseaux
Maîtrise d'Œuvre
Ingénierie
Division / Bornage
Optimisation Foncière
Lotissement
Permis d'aménager
Déclaration Préalable
Permis de Construire
Certificat d'Urbanisme
Coproprété
Division en volumes

SIRET 313 775 868 00018
Code APE 7112 A
N° d'inscription à l'Ordre 2015B200011




69150 DECINES-CHARPIEU - 69120 VAULX-EN-VELIN - Avenue Paul Marcellin

PROJET DE DIVISION

Cadastre : section BI n°145 (VAULX EN VELIN) AZ n° 759 (DECINES-CHARPIEU)

Superficie indicative* : 1 754 m²

Échelle : 1/300°

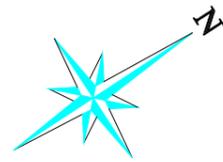


**PLAN PROVISOIRE
AVANT BORNAGE**

ORIGINE DES LIMITES :

Les limites périmétriques n'ont pas fait l'objet d'un bornage amiable contradictoire avec les voisins. Les cotes, les superficies et l'appartenance des murs résultent de l'état des lieux et de l'application cadastrale.

Légende :

- E 206 Référence cadastrale : section et numéro de parcelle
- E 206 Nouveau numéro de parcelle
- Application cadastrale brute (limite non garantie)
- - - Application cadastrale brute recalée sur les éléments relevés par simple translation sans déformation (limite non garantie)
- Application cadastrale recalée sur les éléments relevés (limite non garantie)
- Limite présumée de propriété (d'après archives en l'absence d'un bornage contradictoire)
- Limite réelle de propriété (limite déjà définie juridiquement)
- Limite de division
- Limite de commune
- Mur/Clôture présumé privatif/privative (la flèche indique à quelle parcelle est présumée être rattachée la propriété du mur/de la clôture)

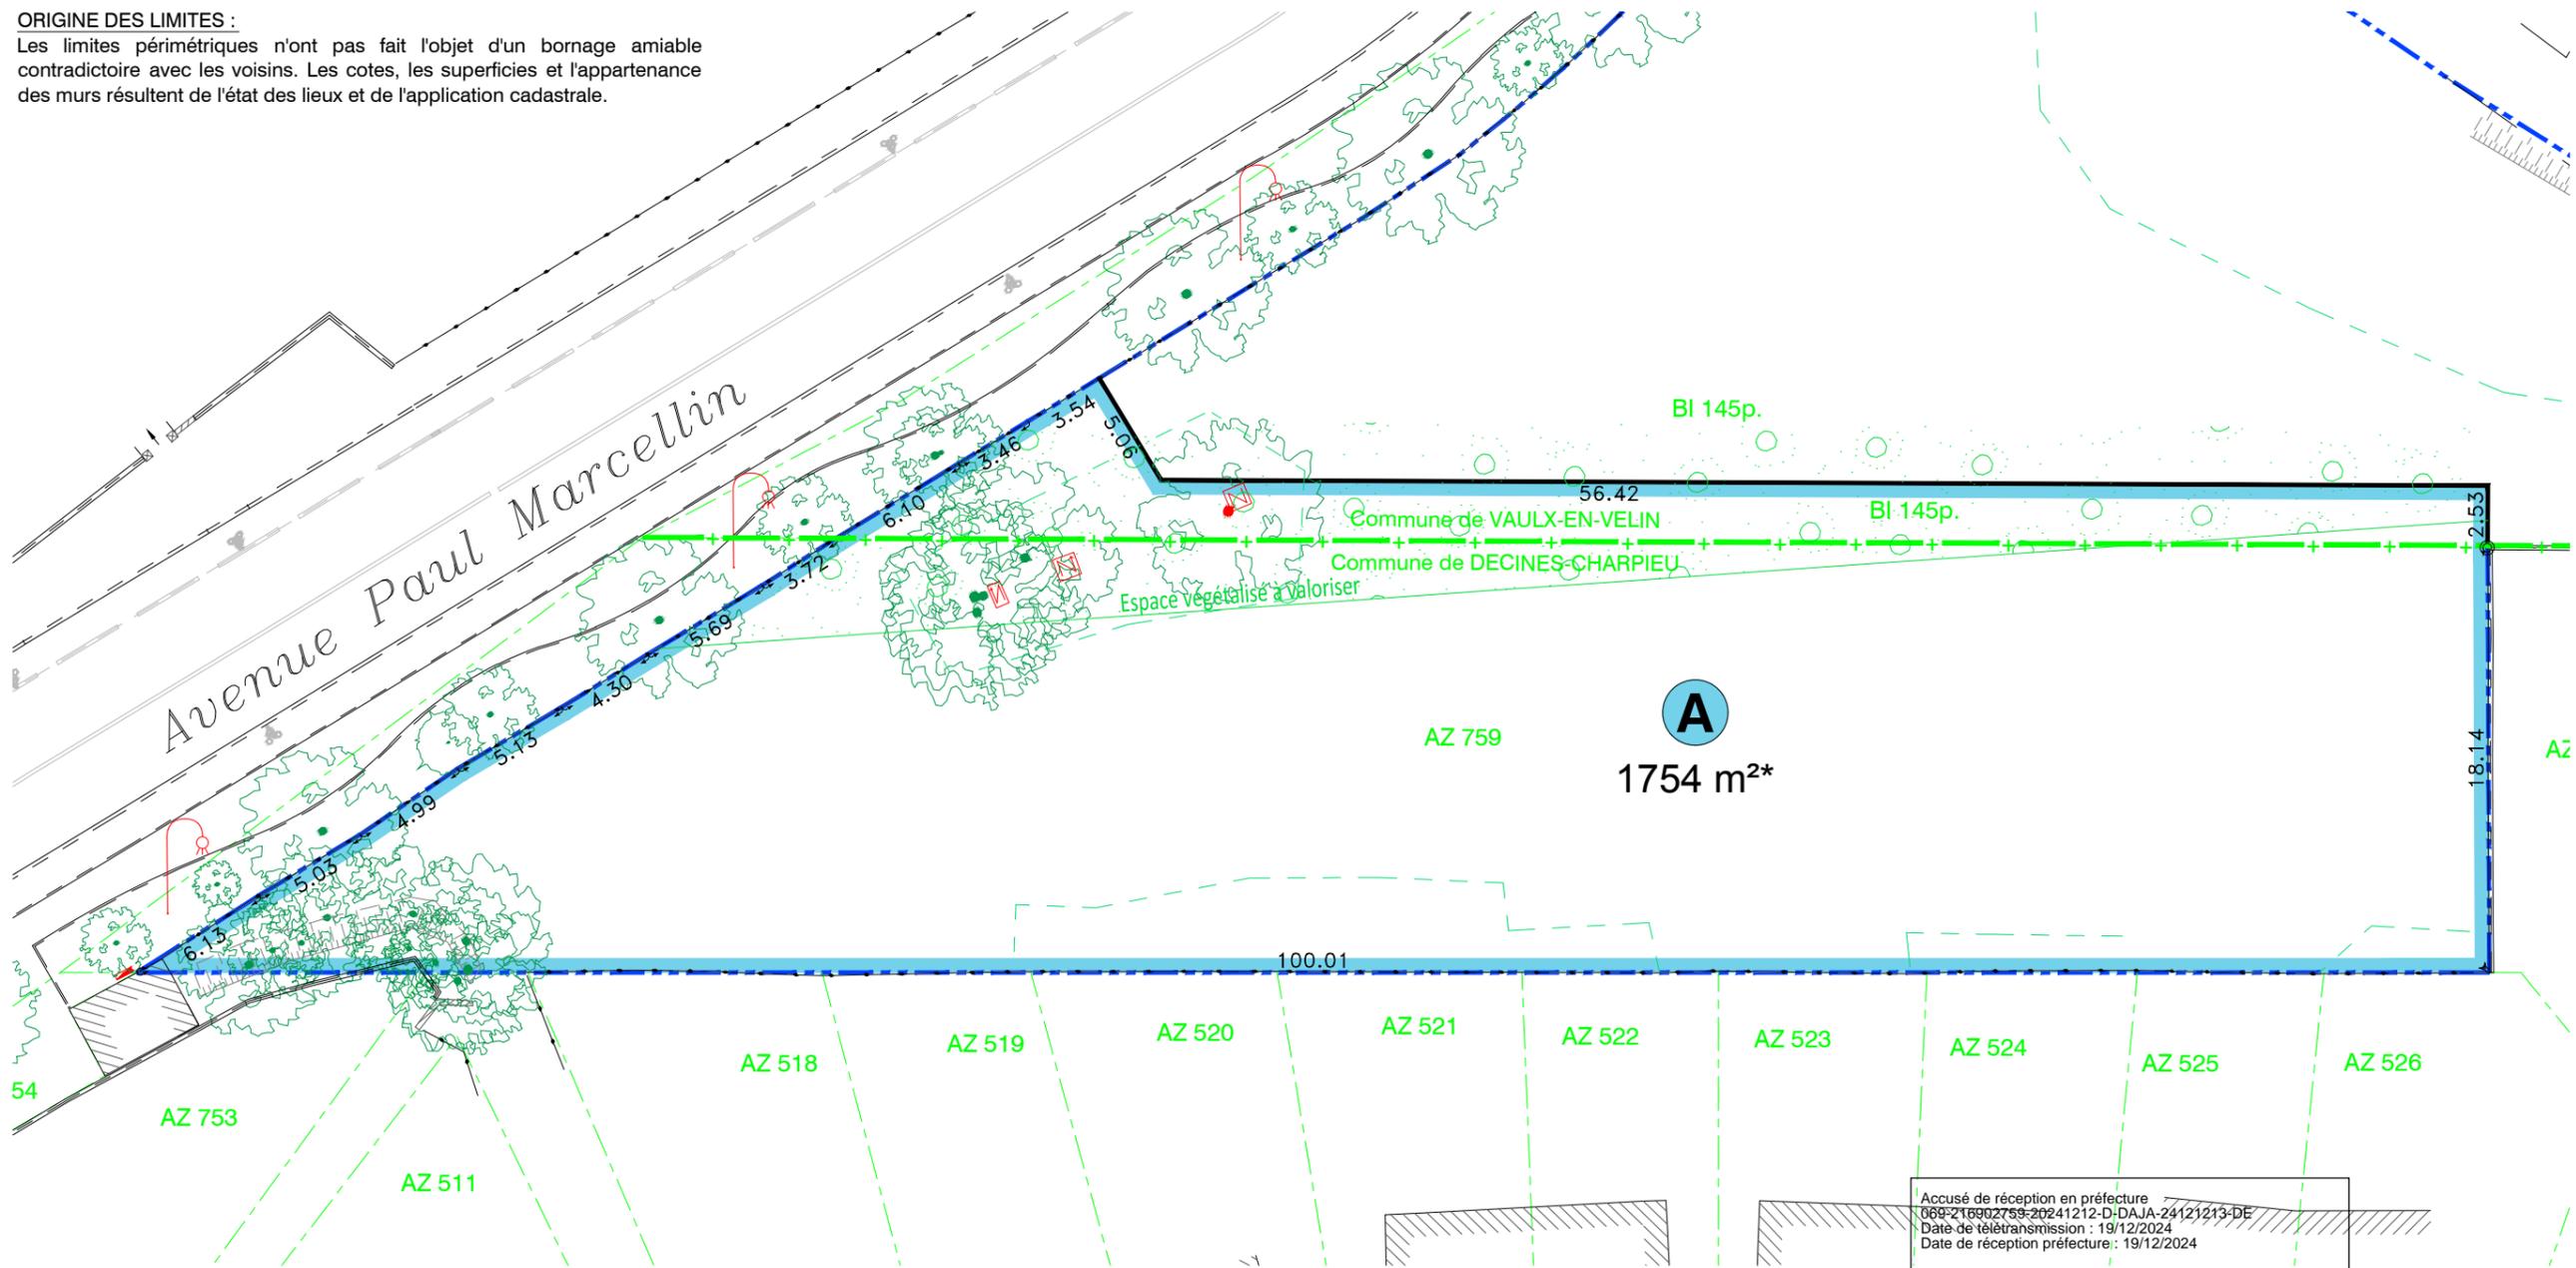

Accusé de réception en préfecture
069-216902759-20241212-D-DAJA-24121213-DE
Date de télétransmission : 19/12/2024
Date de réception préfecture : 19/12/2024

AEDIFIA Géomètres-Experts réf. 24024 le 17/01/2024