


LEGENDE DU PLAN FONCIER

- Limite de propriété projetée
- 10 Symbole et numéro du point de la limite
- - - Application des limites cadastrales
Limites non garanties
- AC 242 Section et numéro de parcelle

Nota : Les limites foncières résultent d'une application cadastrale réalisée sans enquête. Elles n'ont qu'une valeur indicative et ne sont pas opposables aux riverains en l'absence de bornage contradictoire.

Nota : Fond de plan (couleur grise) correspondant au levé topographique réalisé par le cabinet AGATE géomètres-experts le 12/11/2024.

Nota : Les systèmes planimétrique et altimétrique ont été géoréférencés par le réseau TERIA, non rattachés sur un RN.

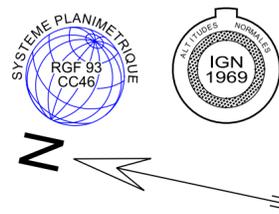

DEFINITIONS DES SURFACES

- Contenance cadastrale : provient de la documentation cadastrale (limites non garanties, donnée approximative).
- Superficie indicative : calculée à partir d'éléments relevés mais n'ayant pas fait l'objet d'une définition juridique des limites.
- Superficie réelle : calculée à partir de l'ensemble des limites juridiques c'est à dire bornées contradictoirement et alignement délivré par le gestionnaire de la voie.



Bruno GRANJON - Adrien LEPOUTRE - Jean-Luc ROUX - Sandrine TERRASSON - Pierre- Marie FOUGERAY

Commune de Décines-Charpieu (69)
 Rues Pegoud-Marcelin Berthelot
 Réf. cadastrales : AT 74 - AS 13

Projet de division


DATE	ORDRE	INDICE	NATURE DES TRAVAUX	DESSIN	RESPONSABLE
26/11/24	Commune de Décines	A	Etablissement du plan	S.Y	FOUGERAY
26/11/24	Commune de Décines	B	Intégration du mur périmétrique dans la parcelle AT 74-P2	S.Y	FOUGERAY
28/11/24	Commune de Décines	C	Modification du projet de division	MGR	FOUGERAY

1, cours de la République
 69100 Villeurbanne
 Tél : 04 78 93 55 24
 villeurbanne@agate-ge.fr

Siège social
 20, rue Paul Helbronner
 38100 Grenoble
 Tél : 04 76 40 17 84
 contact@agate-ge.fr

Echelle : 1/250

Numéro de dossier
 0R2753310D02

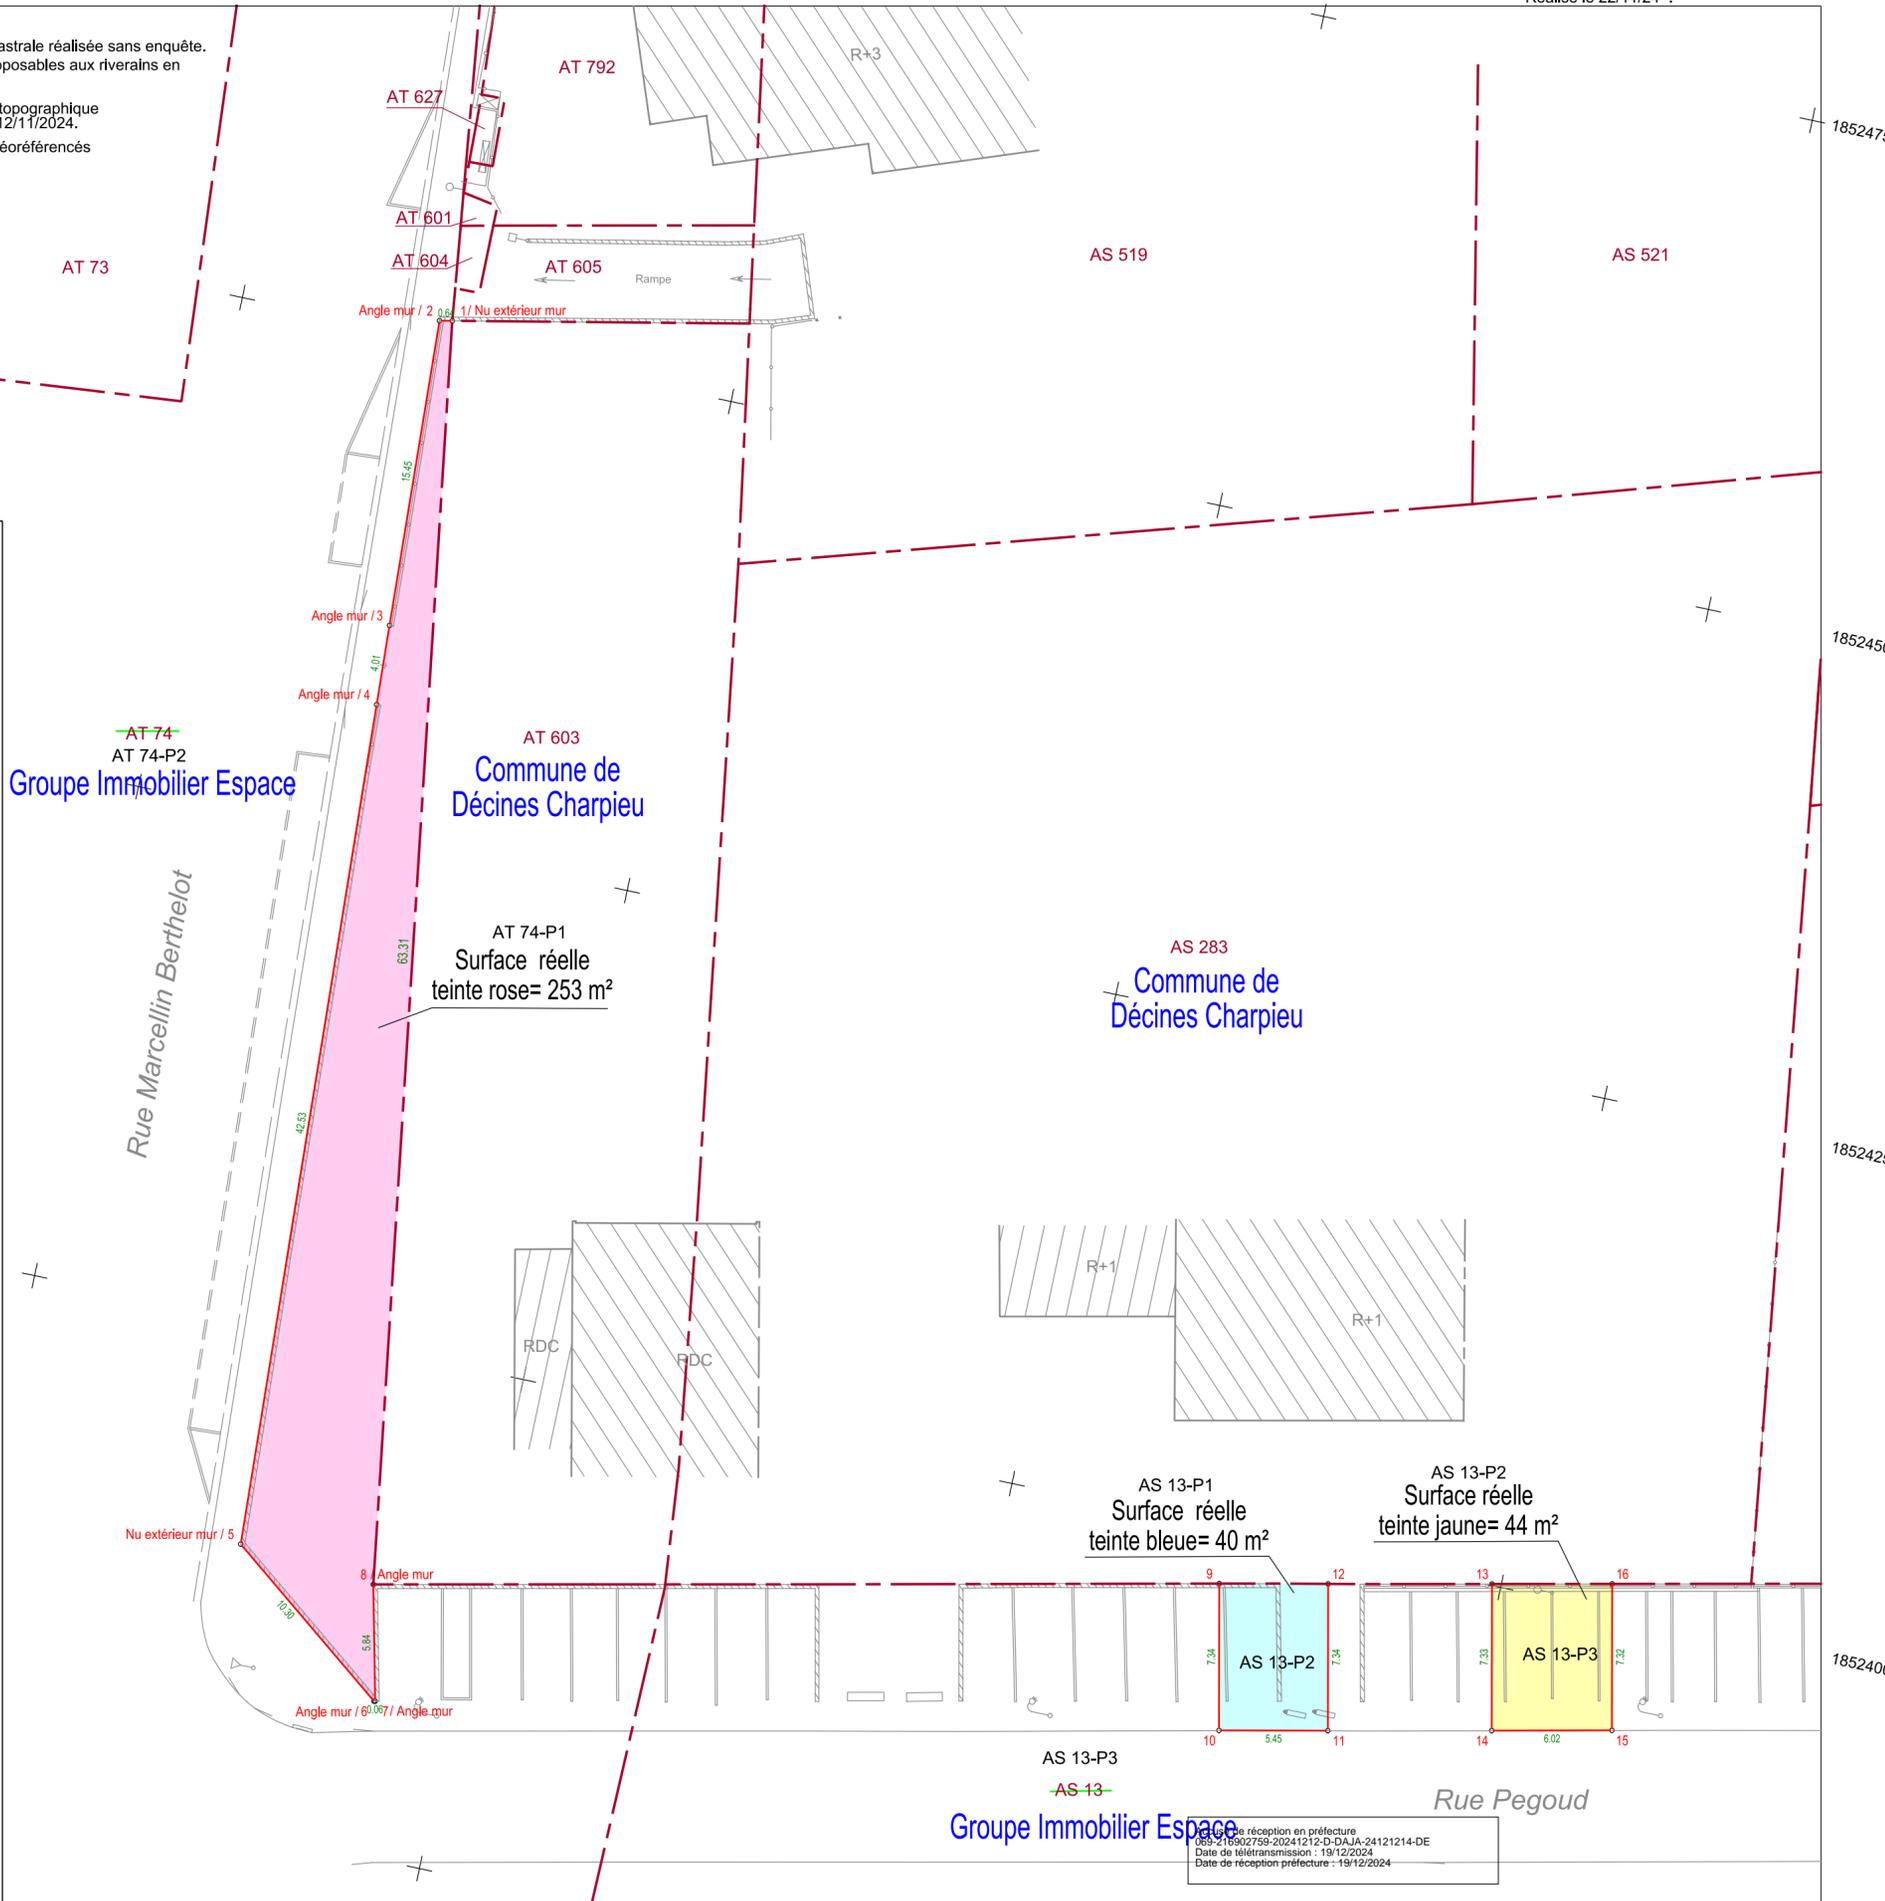

Reçu de réception en préfecture
 088-216902759-20241212-D-DAJA-24121214-DE
 Date de télétransmission : 19/12/2024
 Date de réception préfecture : 19/12/2024