

**EMPLACEMENTS RESERVES AUX EQUIPEMENTS PUBLICS
DECINES-CHARPIEU**

N°	Localisation	Affectation	Bénéficiaire
4	Rue Raspail et rue Emile Zola	EQUIPEMENTS SPORTIFS, SCOLAIRES ET HOSPITALIERS	COMMUNE
5	Place Henri Barbusse	ESPACE PUBLIC ET PARKING	COMMUNE
19	Rue du Sablon	EXTENSION GROUPE SCOLAIRE - REALISATION AIRE DE JEUX	COMMUNE
26	Rue des Ruffinières	BASSIN DE RETENTION PAYSAGER ET AMENAGEMENT DU CARREFOUR	METROPOLE DE LYON
27	Rue Raspail et rue Emile Zola	EQUIPEMENTS SPORTIFS, SCOLAIRES ET HOSPITALIERS	COMMUNE

DIRECTION GÉNÉRALE DES FINANCES PUBLIQUES

PLAN DE SITUATION

Département :
RHONE

Commune :
DECINES CHARPIEU

Section : BH
Feuille : 000 BH 01

Échelle d'origine : 1/1000
Échelle d'édition : 1/4000


Date d'édition : 05/01/2024
(fuseau horaire de Paris)

Coordonnées en projection : RGF93CC46
©2022 Direction Générale des Finances
Publiques

Le plan visualisé sur cet extrait est géré par le
centre des impôts foncier suivant :
SDIF du Rhône
PTGC 165 Rue Garibaldi 69401
69401 LYON CEDEX 03
tél. 04 78 63 33 00 -fax 04 78 63 30 20
ptgc.690.lyon@dgfip.finances.gouv.fr

Cet extrait de plan vous est délivré par :

cadastre.gouv.fr

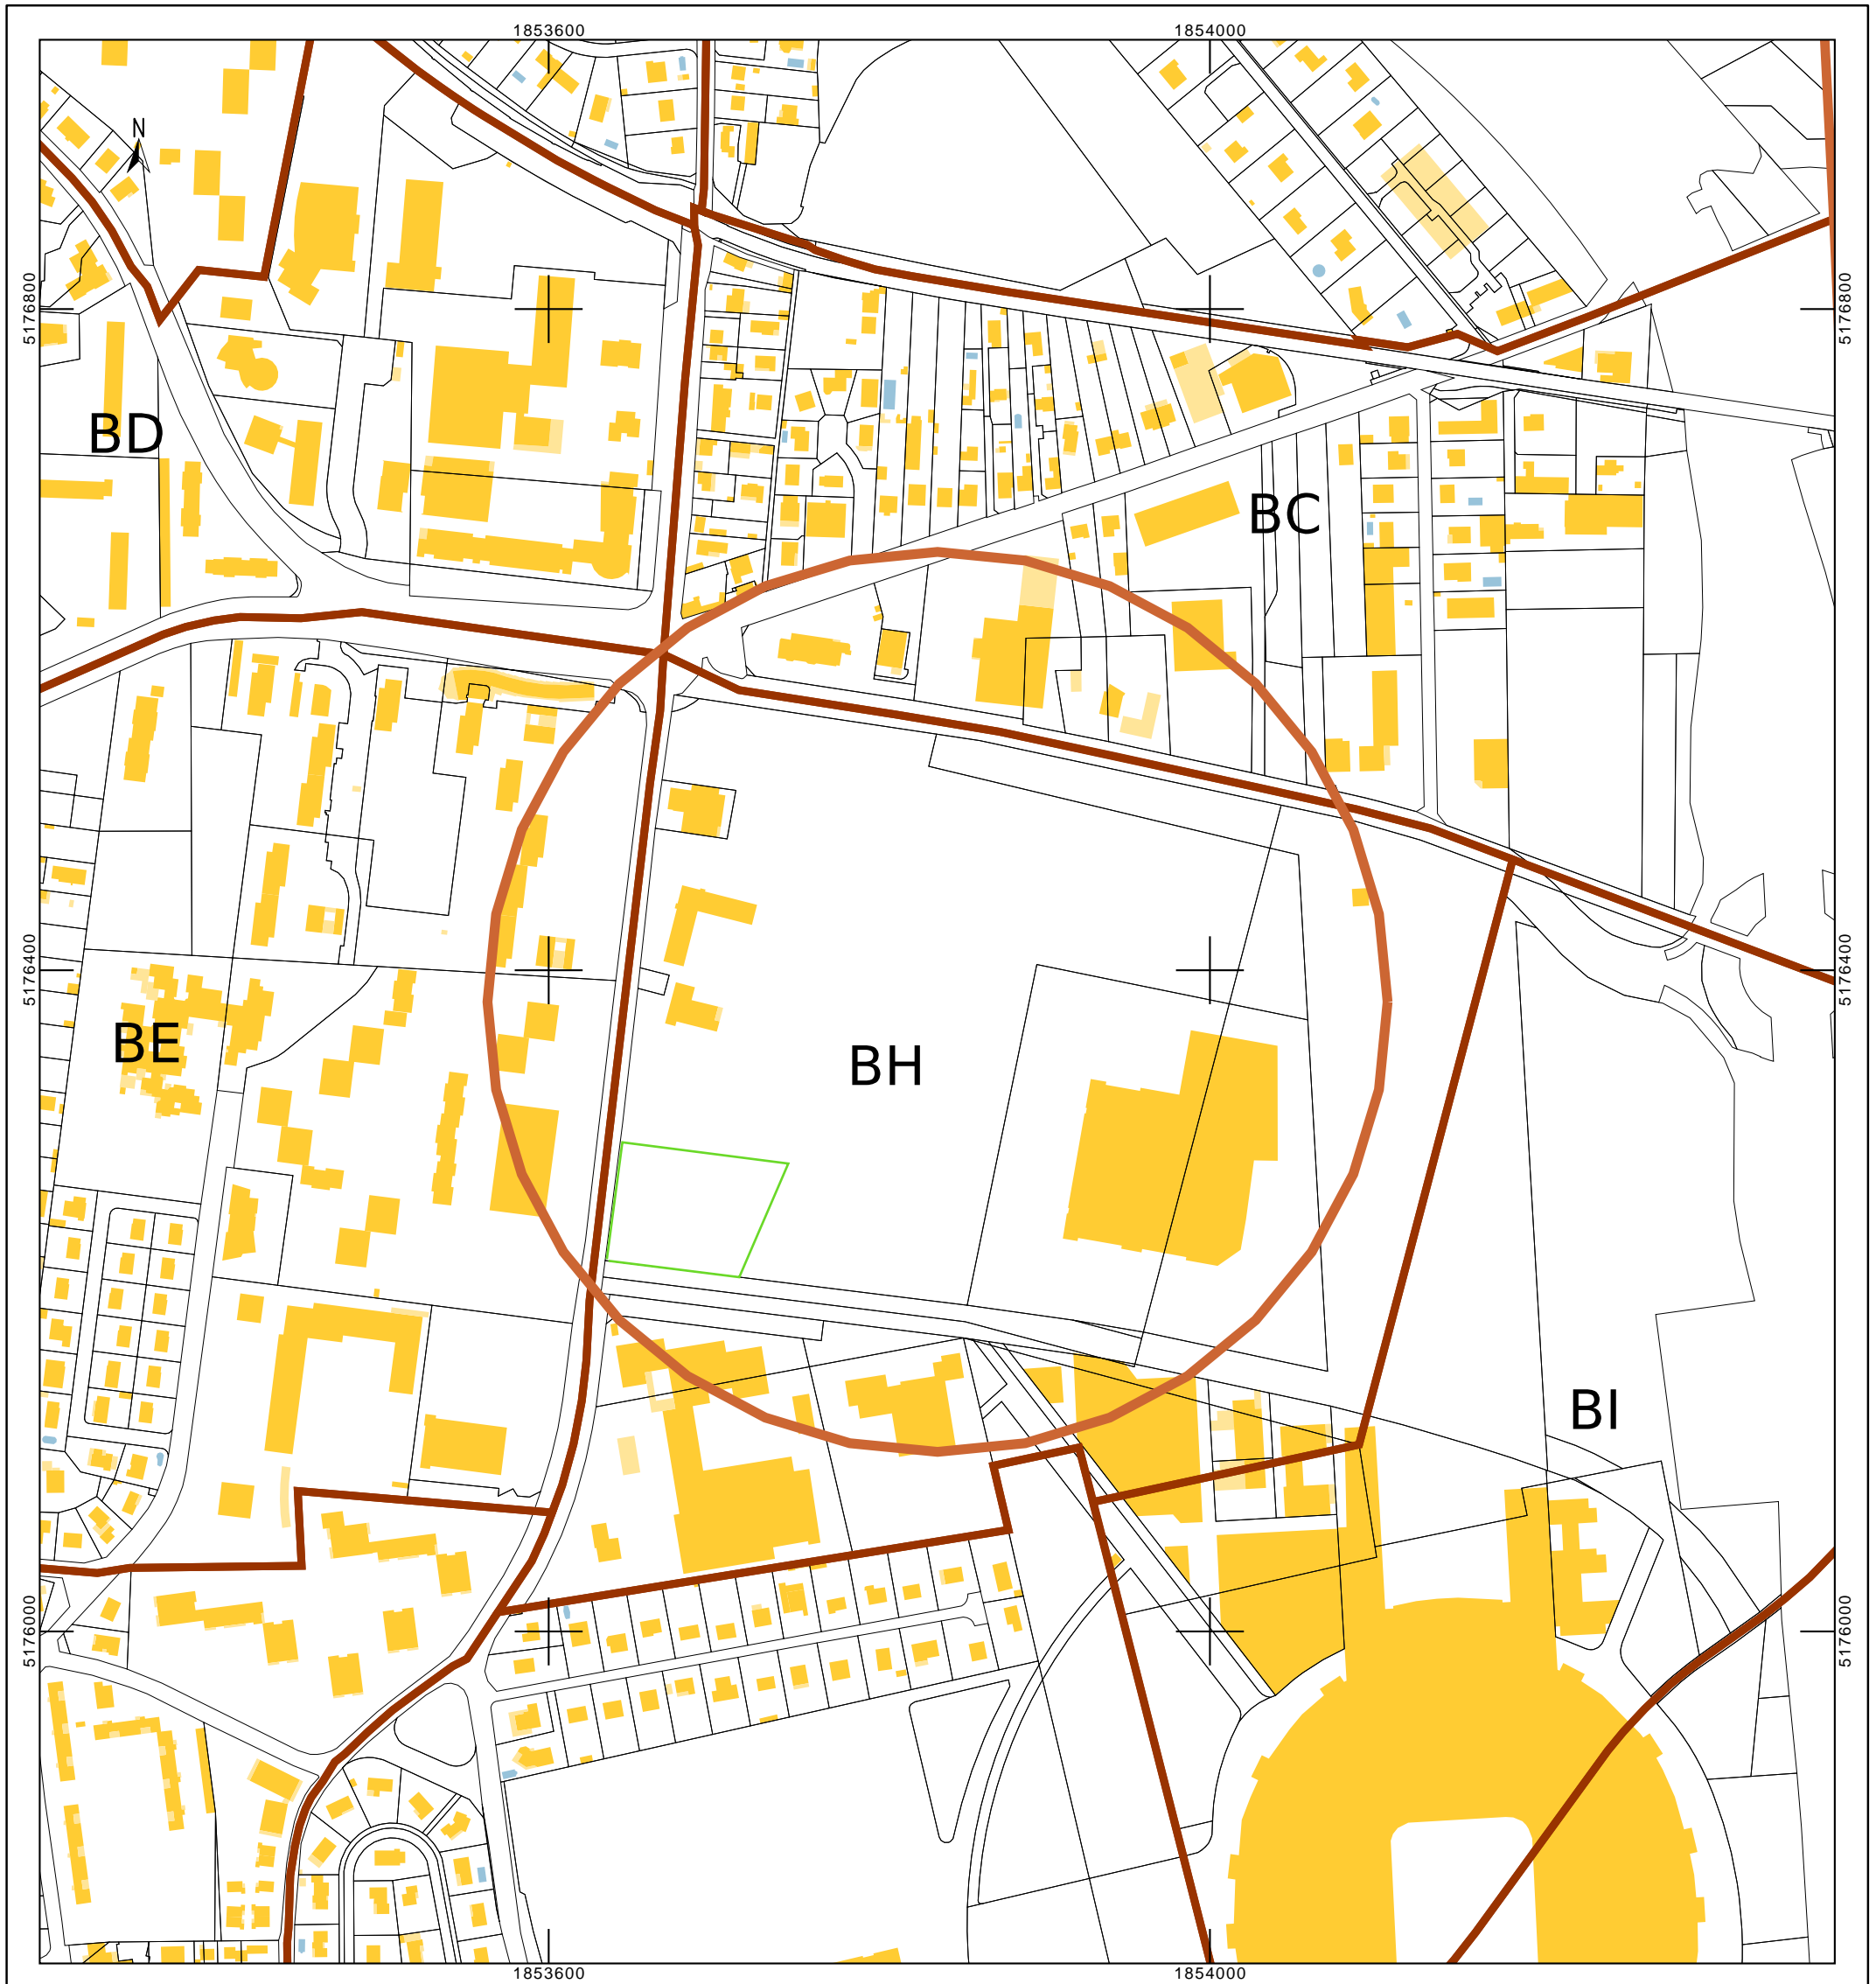

Plan de zonage 1/5000 :



**ER n°31 - création d'un
équipement public au
bénéfice de la Ville de
Décines-Charpieu**