



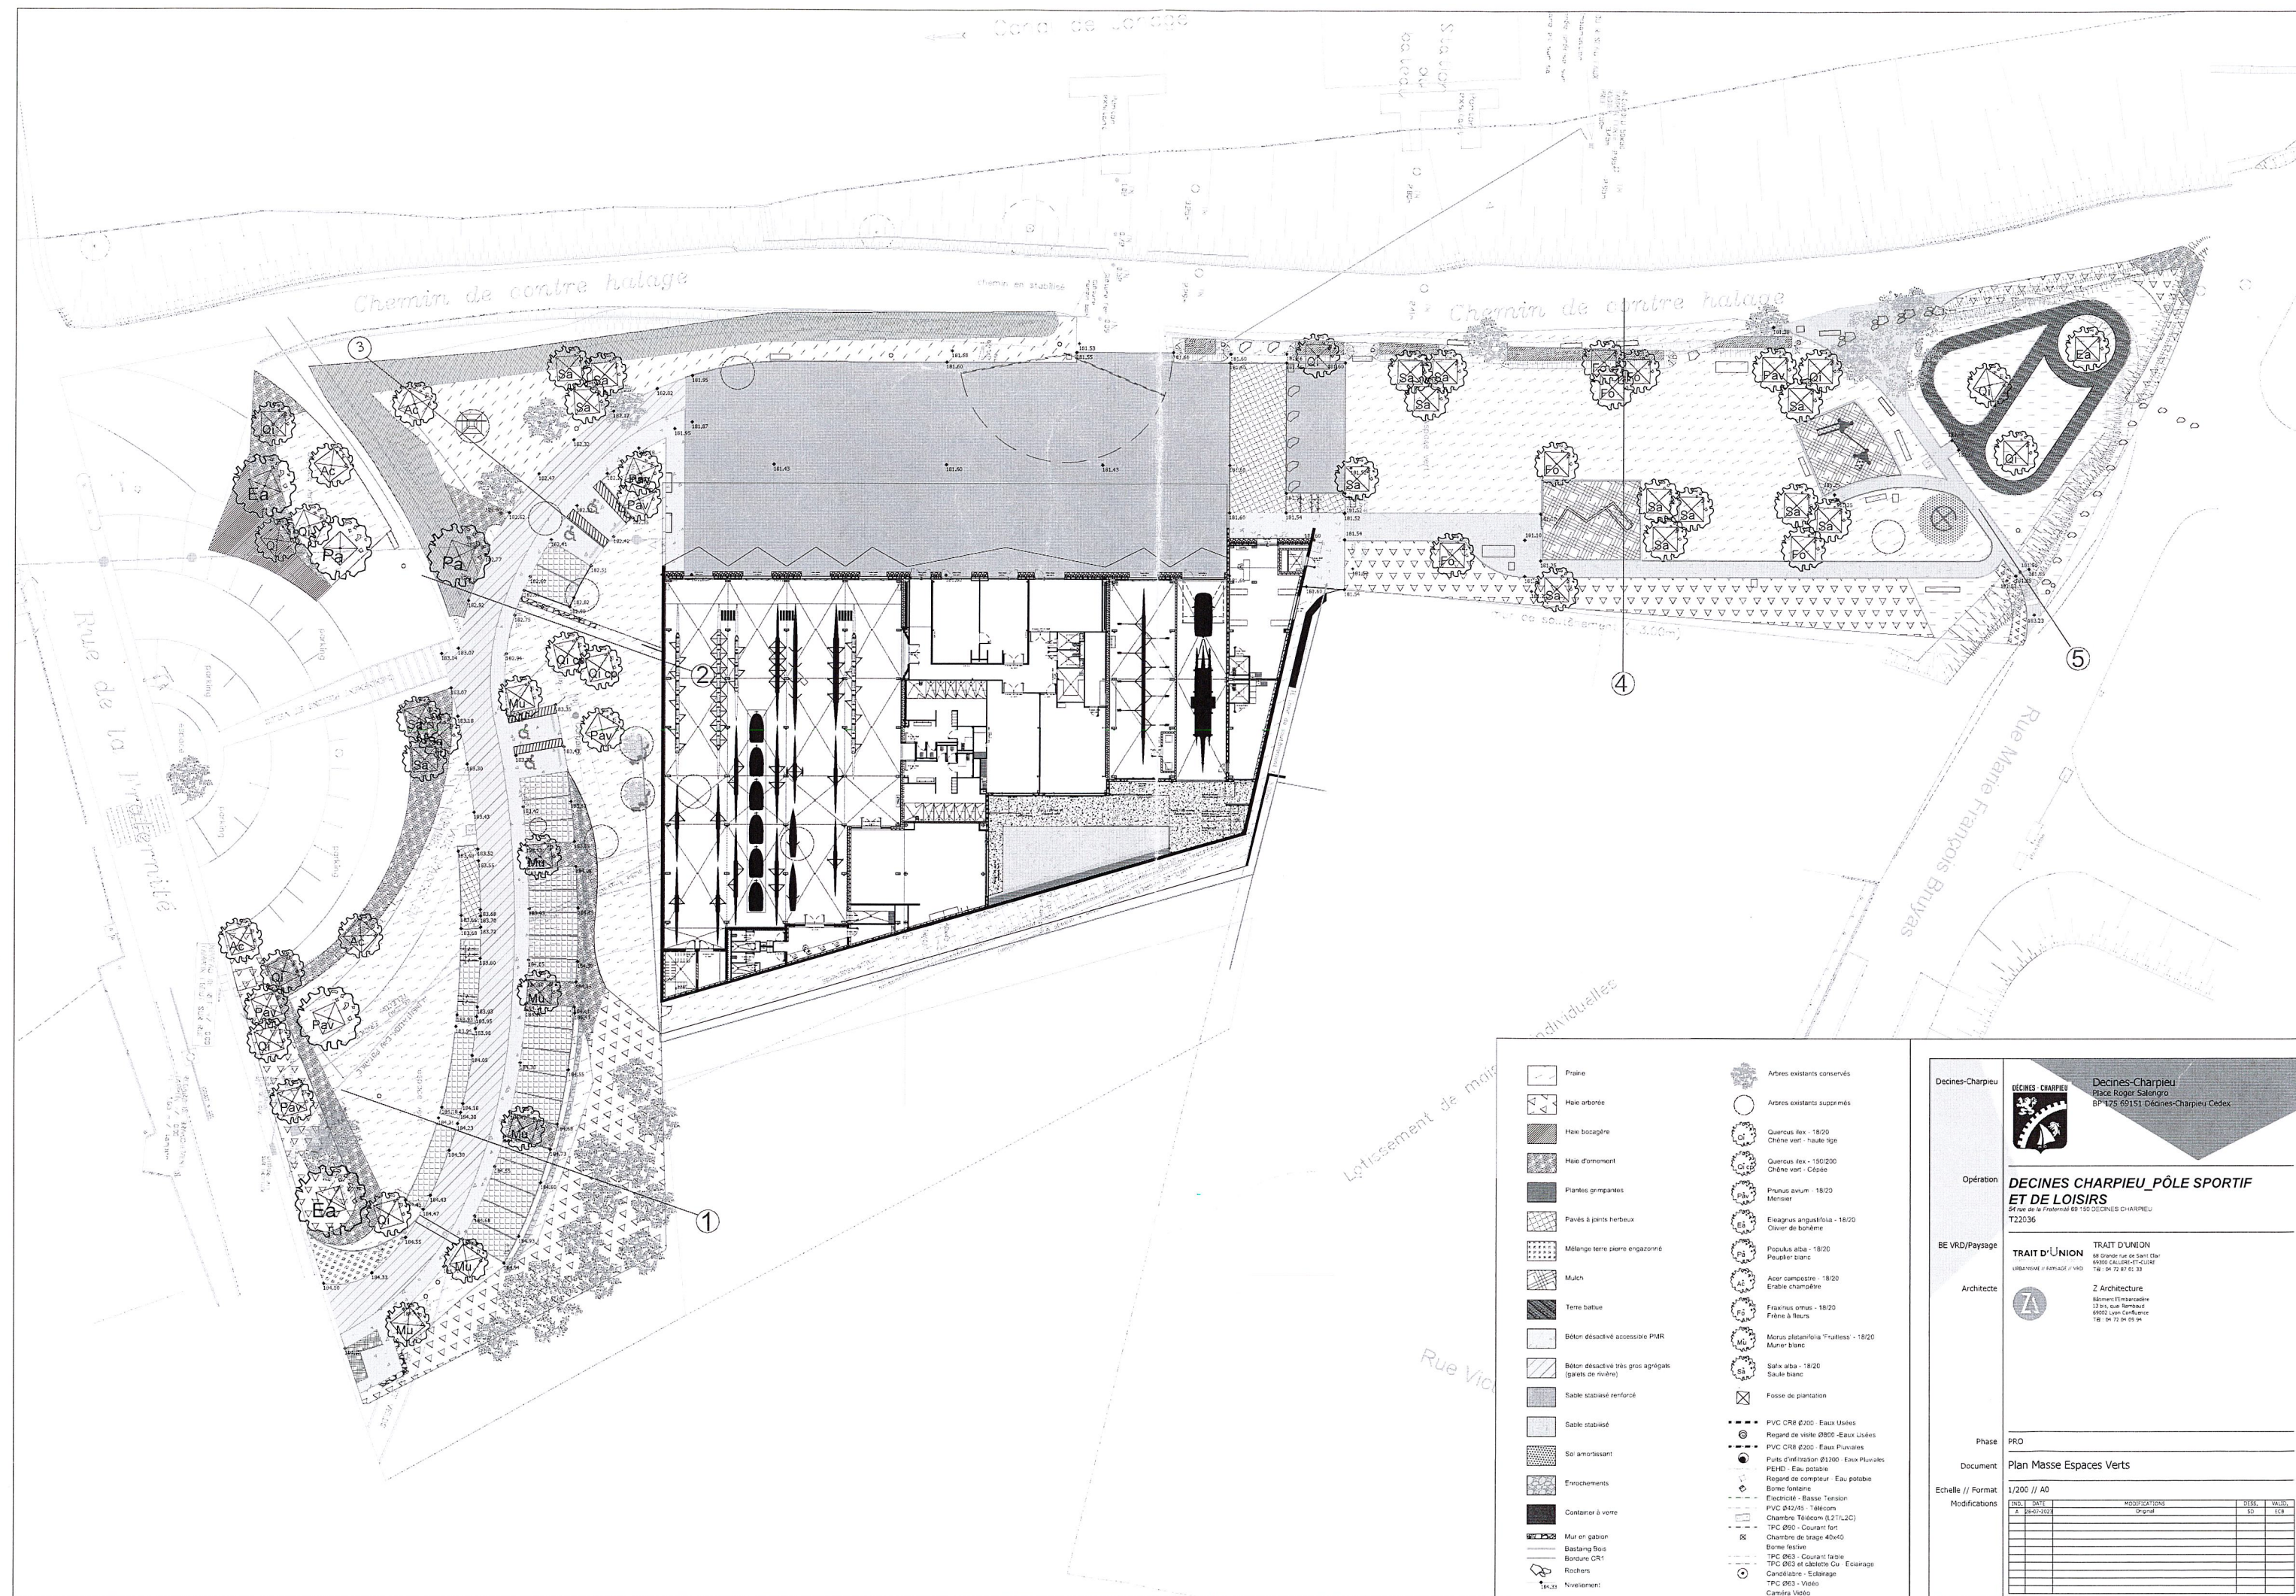

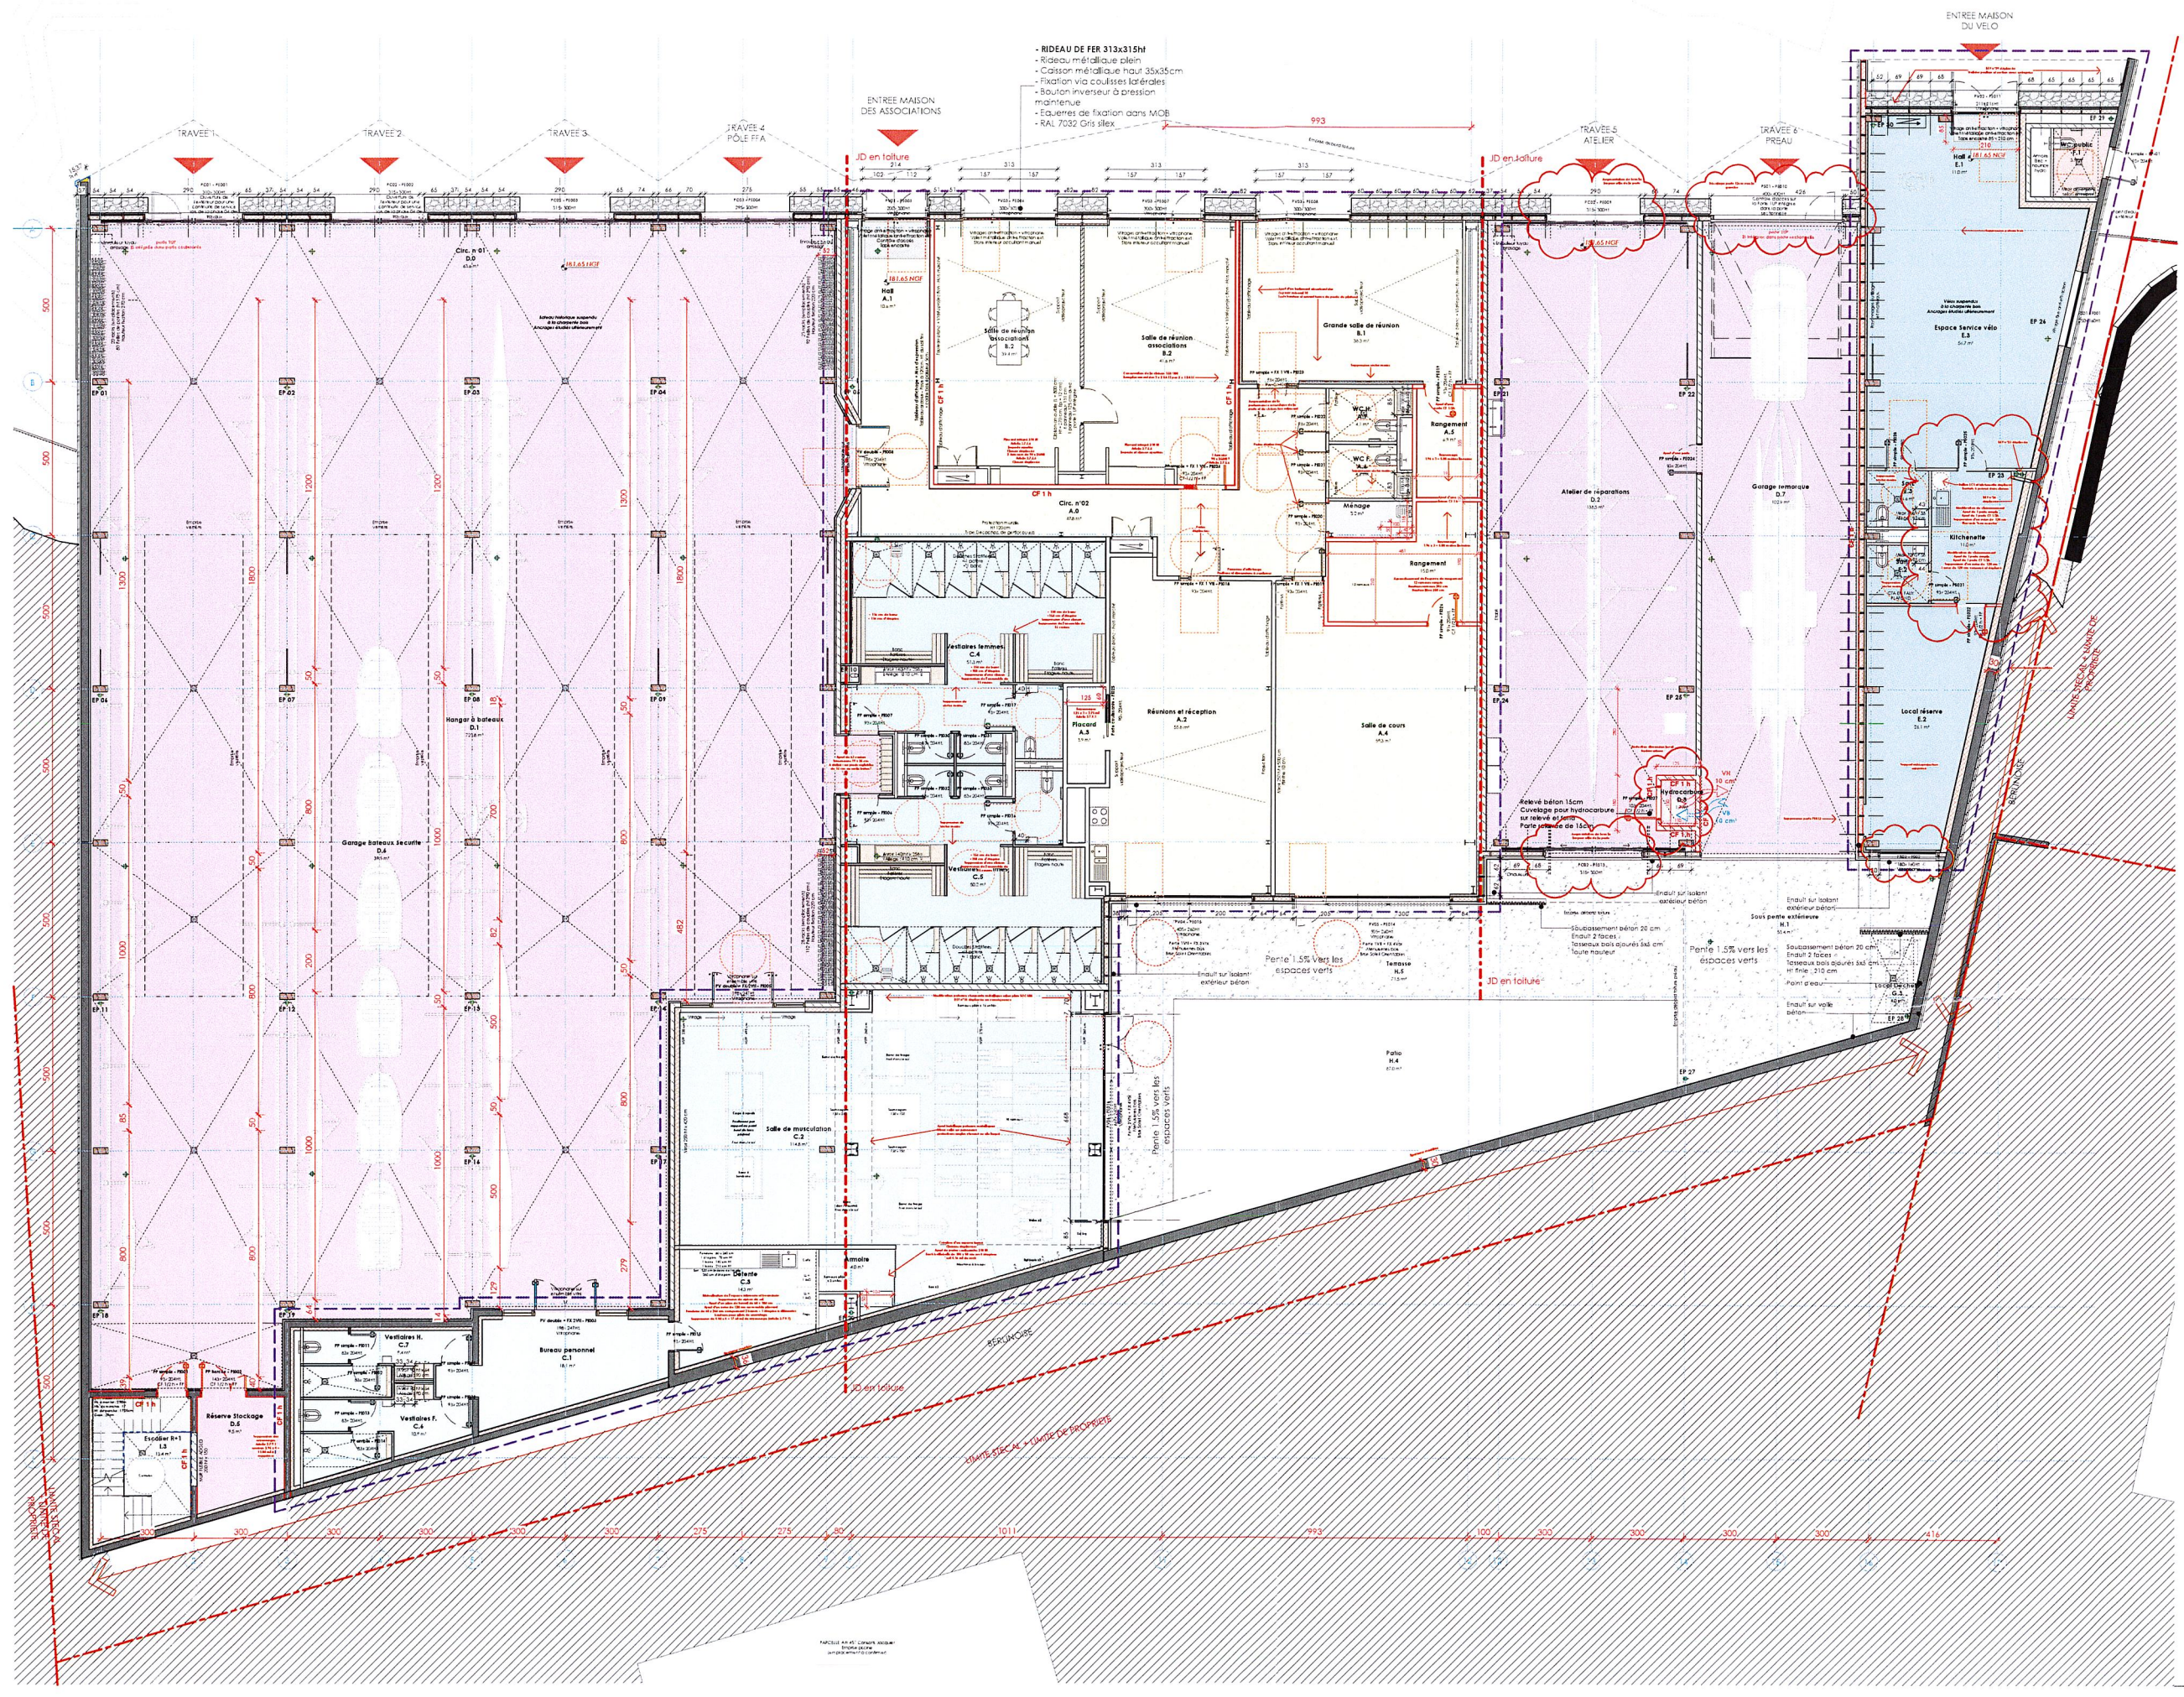

Indice	Description	Date
0	Plan implantation des extensions	22/05/2024
01	• Reprise de l'implantation de la structure métallique existante selon le plan de géométrie du 24/07/2023 • Modifications du mobilier selon demandes MOA • DEP n°15, 26, 28 et 29, 30, 1000	14/04/2025
02	• Réduction dalle local hydrocarbure + ajout portes extérieures • Déplacement meuble liton en balcon dans local vélos	14/04/2025

POLE SPORTIF ET DE LOISIRS

DECINES-CHARPIEU

54, rue de la Fraternité

Maire d'Ouvrage :	VILLE DE DECINES-CHARPIEU	Audrey CALMY a.calmy@decines-charpieu.fr
	Alexis BARDET a.bardet@decines-charpieu.fr	
Contrôleur technique :	SOCOTEC	Jean-Sébastien USHOD j.ushod@socotec.com
CSFS :	ELYSEC	Guillaume AITIER g.aitier@elysec.fr
Architecte :	Z ARCHITECTURE	Hélène BOUCHAIN h.bouchain@zarchitecture.fr
	Clémence GUITTON c.guitton@zarchitecture.fr	
BET technique :	PURE INGENIERIE	Christian PAGET - Structure c.paget@pureingenierie.com
	Dominic ROLLAND - Fluides d.rolland@pureingenierie.com	
	Romain BLANC - Fluides r.blanc@pureingenierie.com	
BET HQE :	C+POS	Quentin CHARPENTIER q.charpentier@cpos.fr
Economiste :	CYPRUM	Dominic ODON d.odon@cyprum.fr
Paysagiste :	TRAIT D'UNION	Sébastien DENOIT (VND) s.denoit@traitdunion.com
	Jules BUTIGNO (Paysage) j.butigno@traitdunion.com	
Acousticien :	PEUTZ & ASSOCIES	Emmanuel PEUTZ e.peutz@peutz.com
OPC :	GLOBAL	Enwan BA GREN e.ba@globalopc.com
Démolition	INGEOS	Robert HELOISE r.heloise@ingeos.fr
Désamiantage :		Julien MIGNOT j.mignot@desamiantage.fr

PROJET	PHASE	EMMETTEUR	ZONE	NIVEAU
PSL	DET	Z ARCHI	---	---
TYPE	NUMERO	POINCE	ECH	DATE
	100	02	1 : 100	28/02/2025