



PARVIS ENTREE

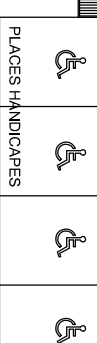

PLACES HANDICAPES

ACCES  
LOCAUX TECHNIQUES

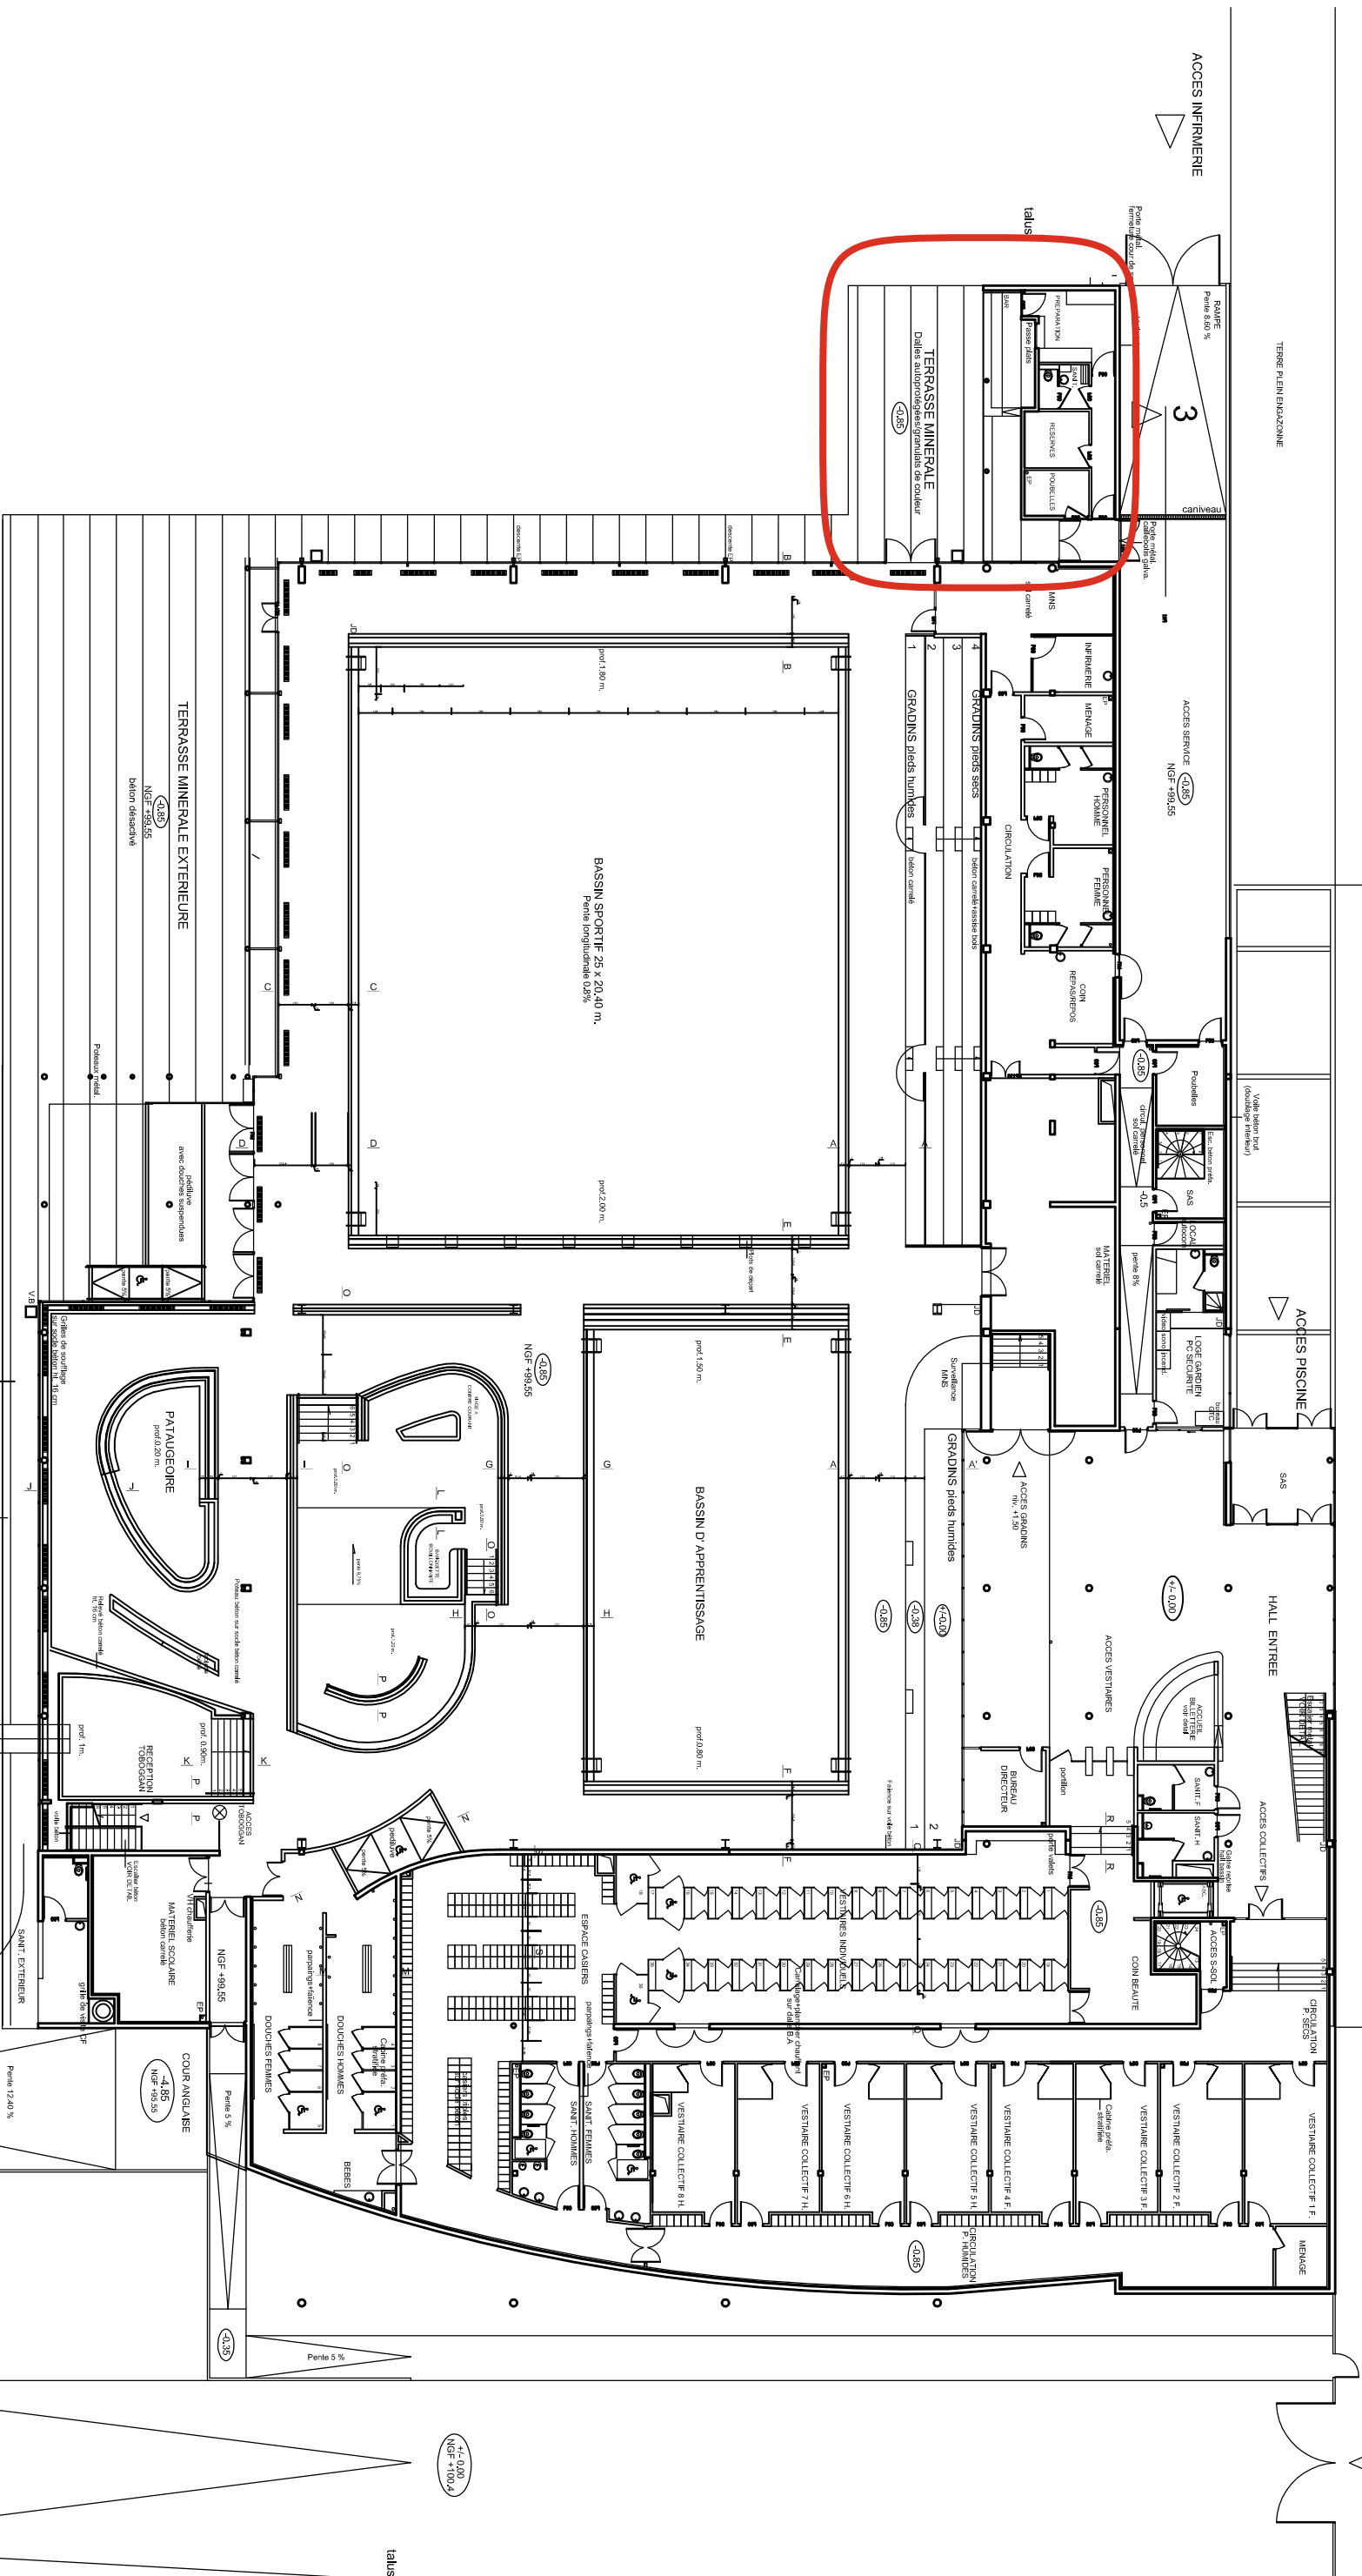

VILLE DE DECINES CHARPIEU  
CENTRE NAUTIQUE  
PLAN DU REZ DE CHAUSSEE